




VÝKRES ŠIRŠÍCH VZTAHŮ 5

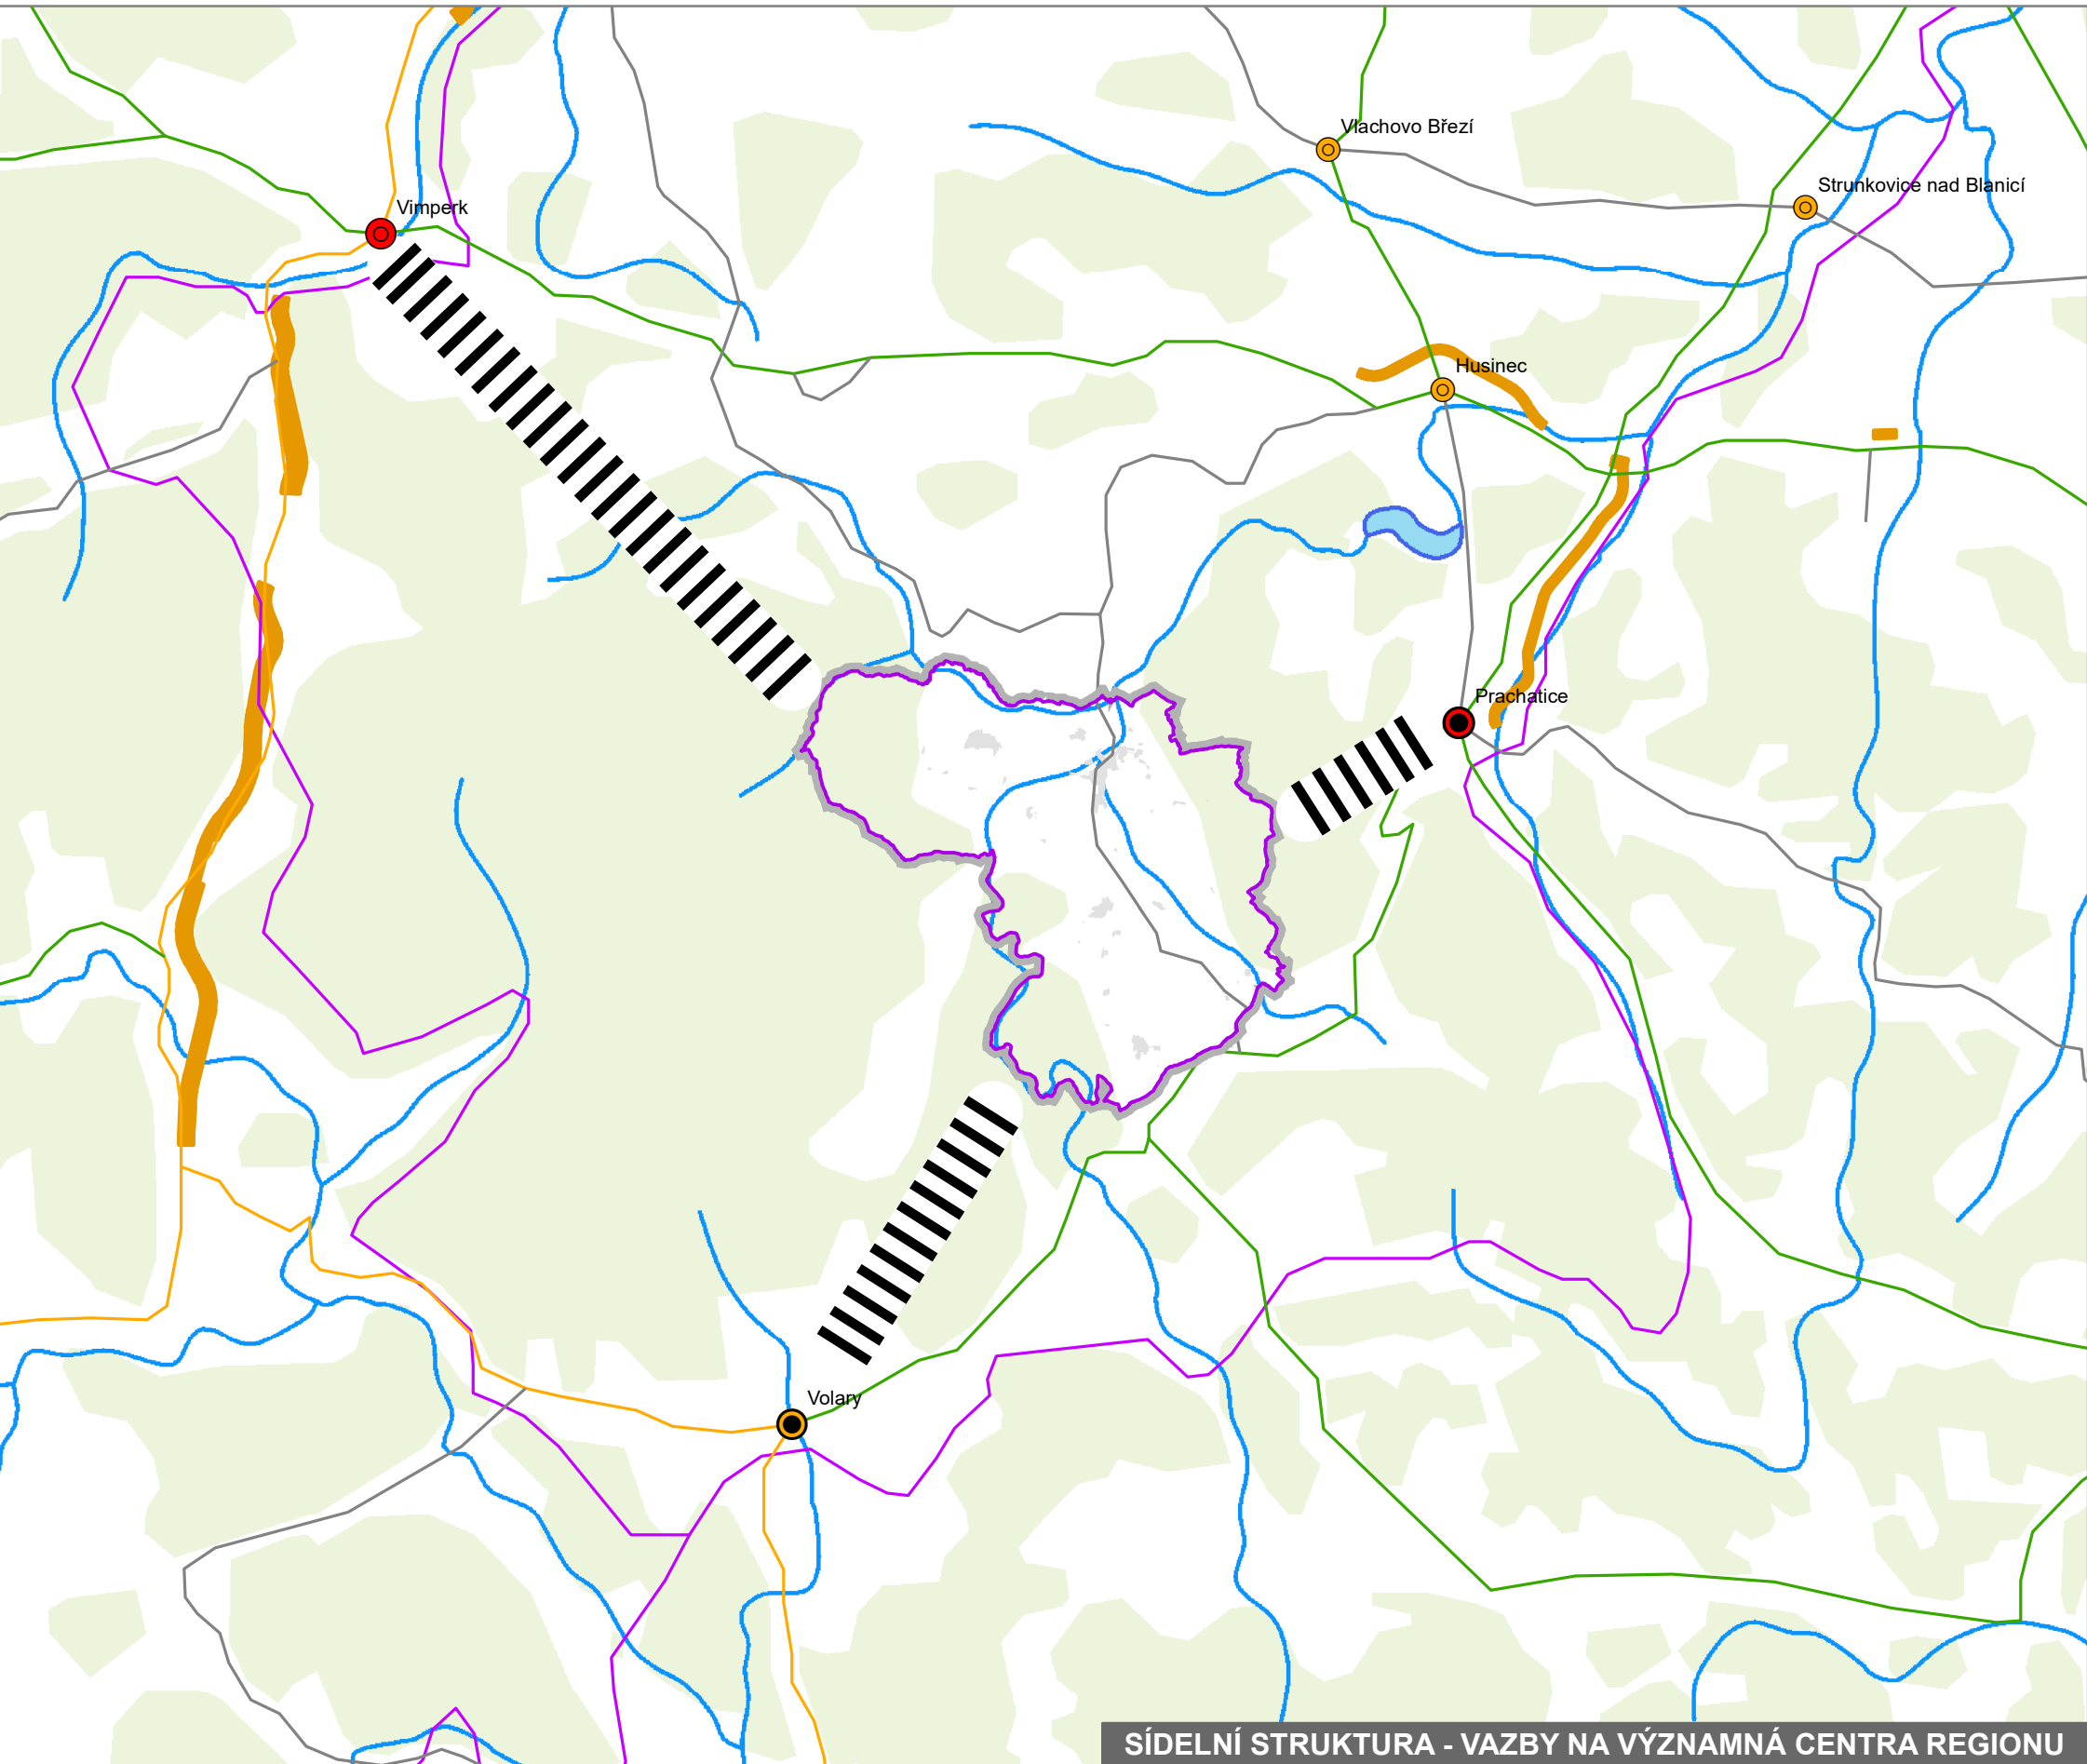


SÍDELNÍ STRUKTURA - VAZBY NA VÝZNAMNÁ CENTRA REGIONU

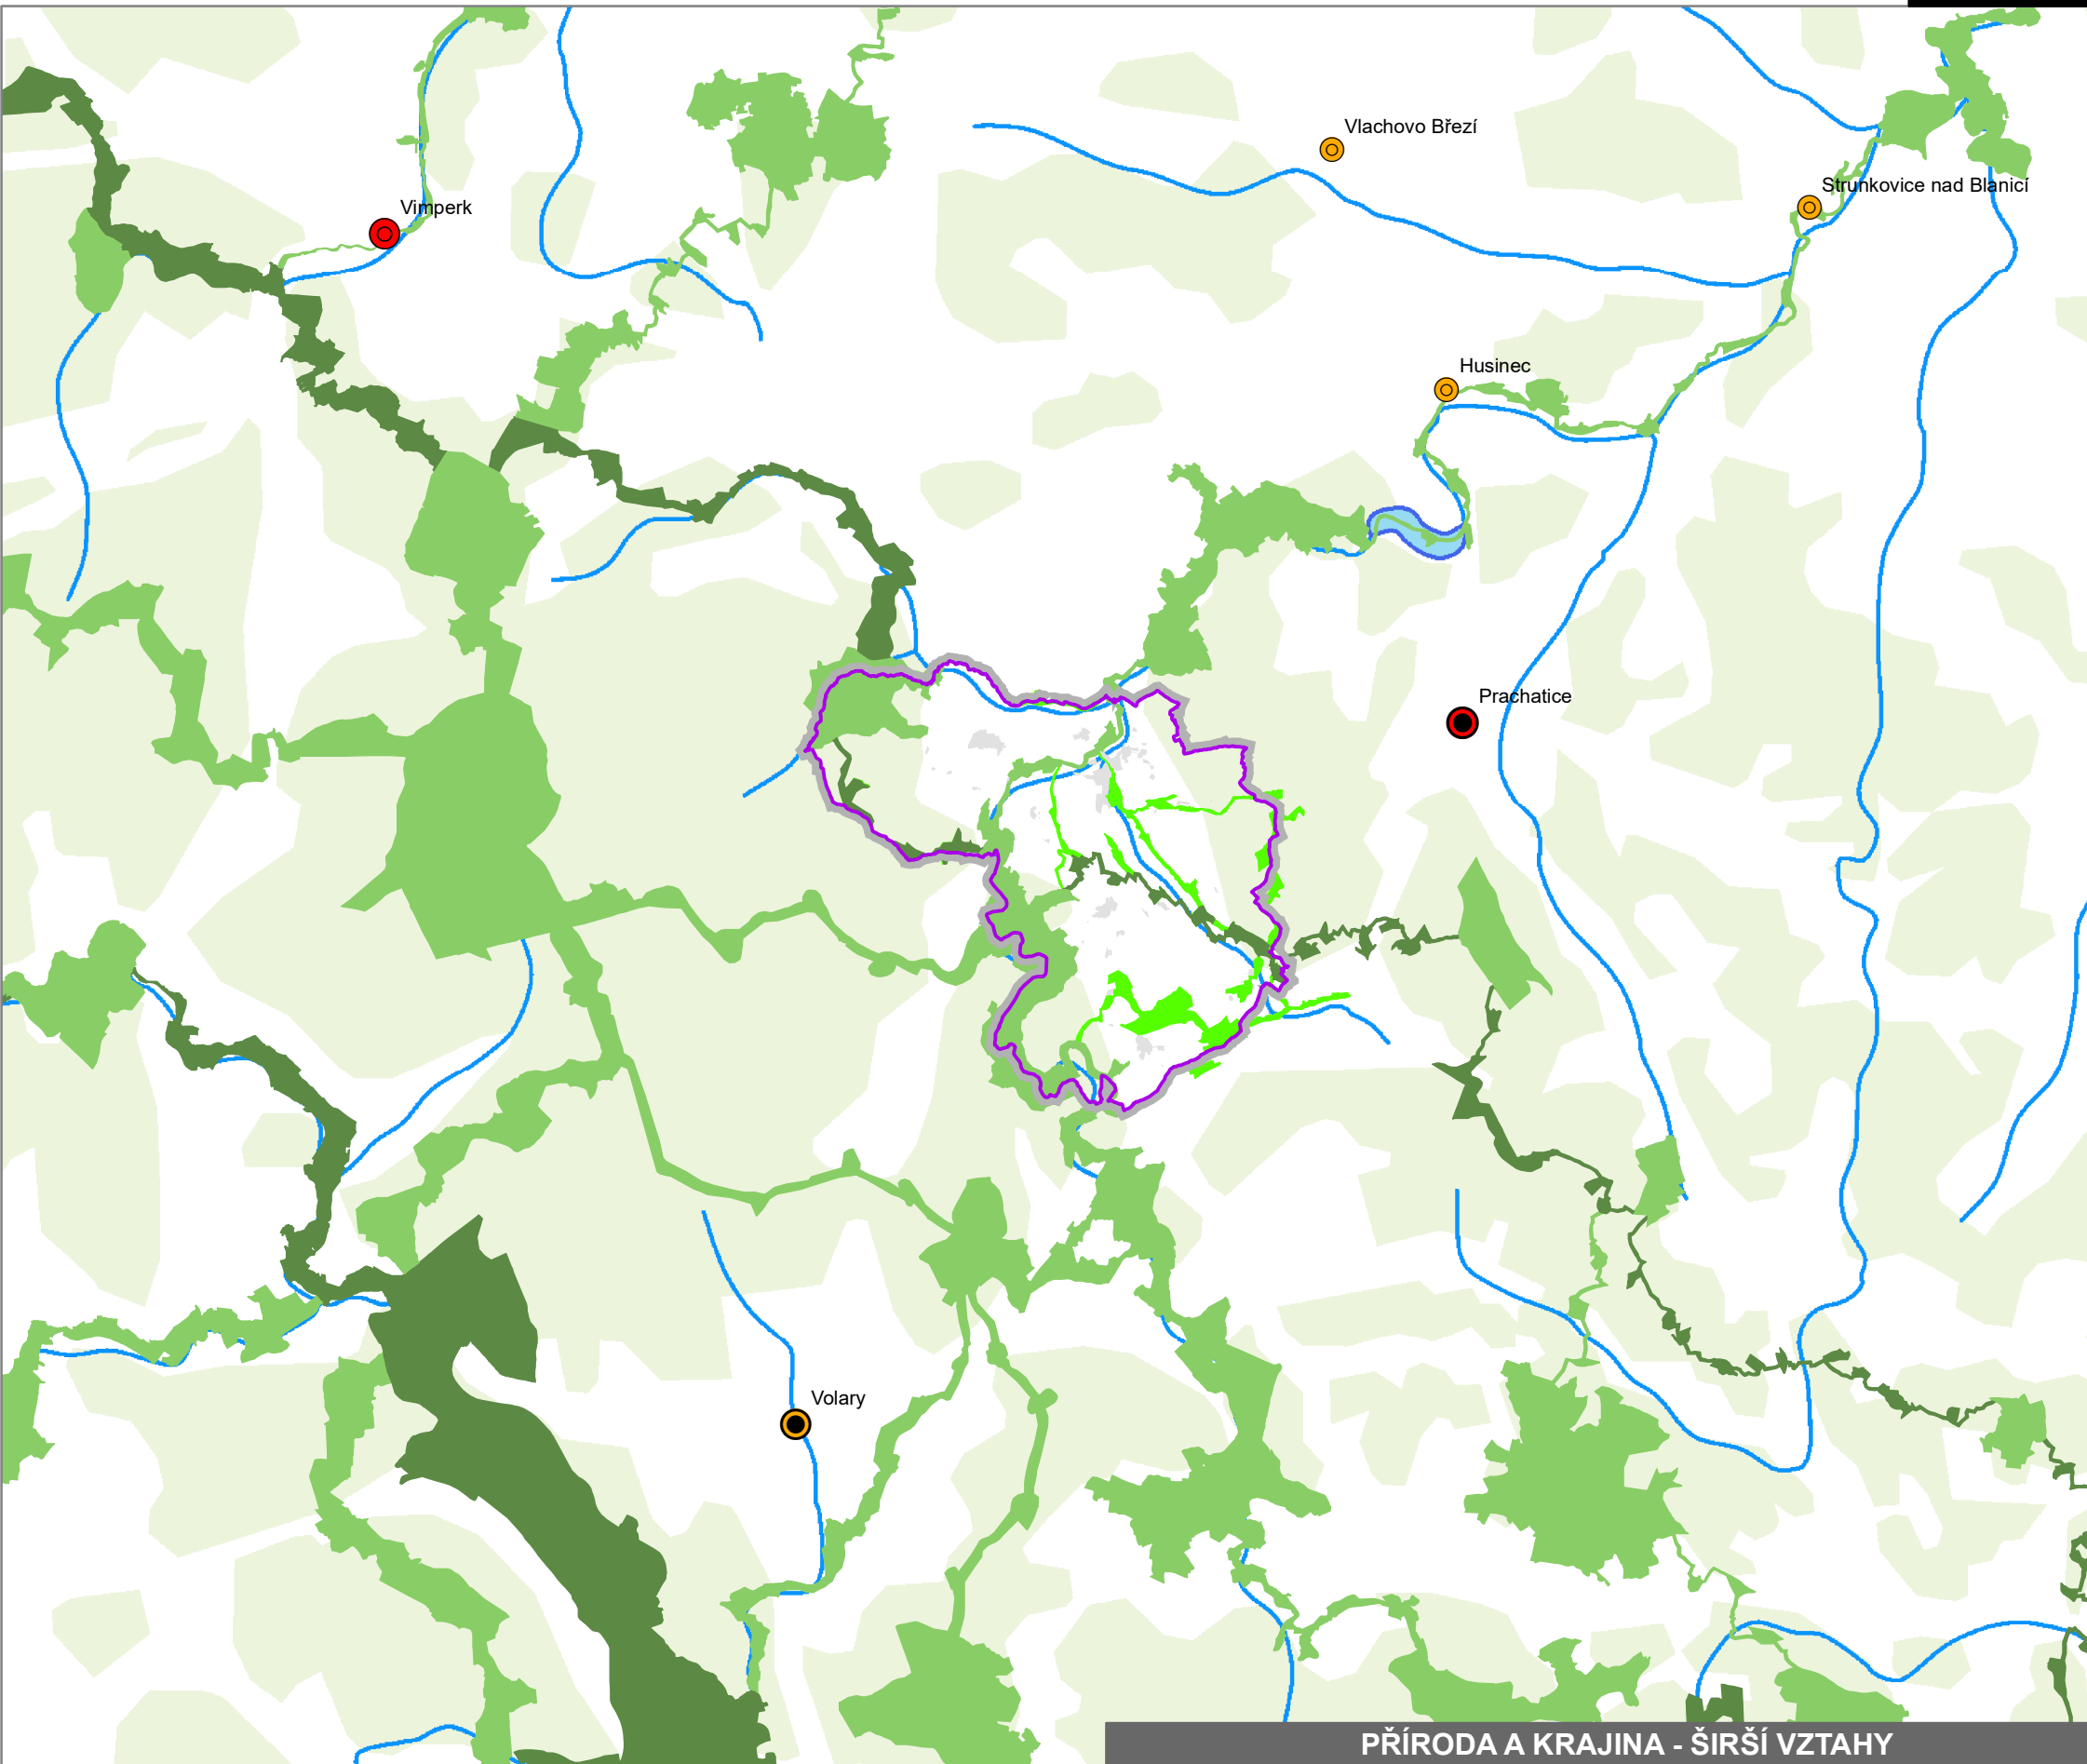


PŘÍRODA A KRAJINA - ŠIRŠÍ VZTAHY

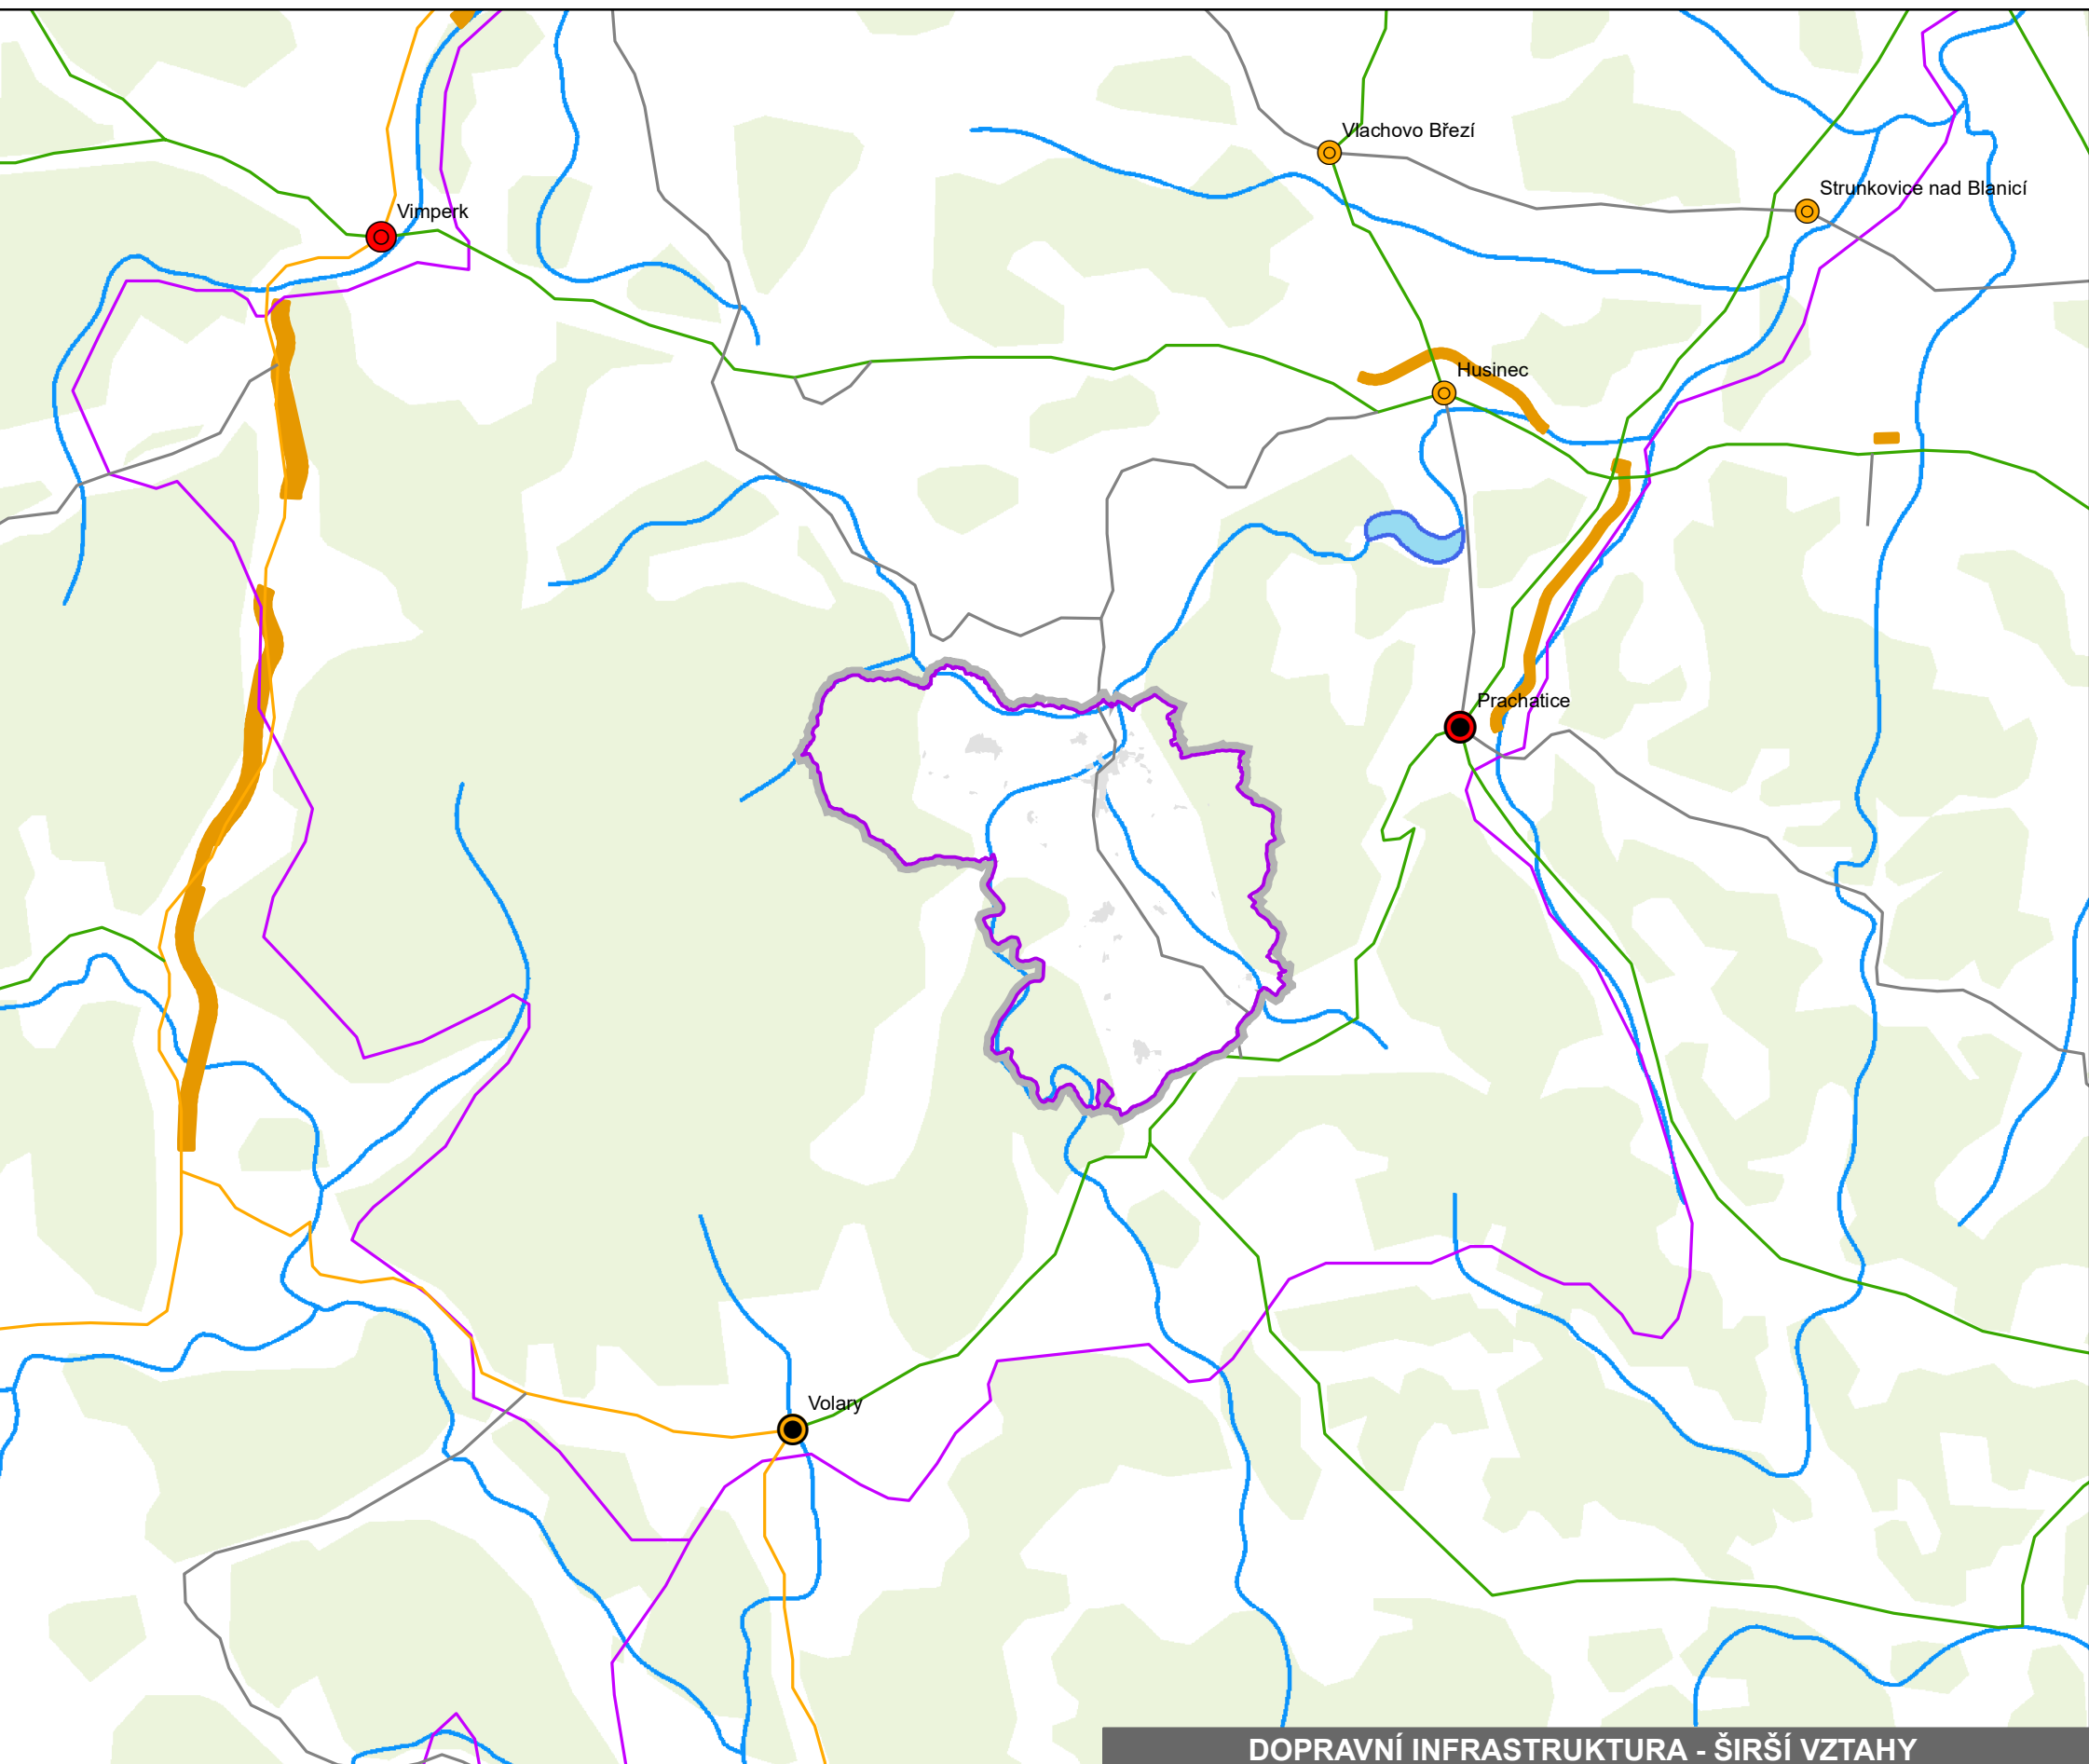

DOPRAVNÍ INFRASTRUKTURA - ŠIRŠÍ VZTAHY

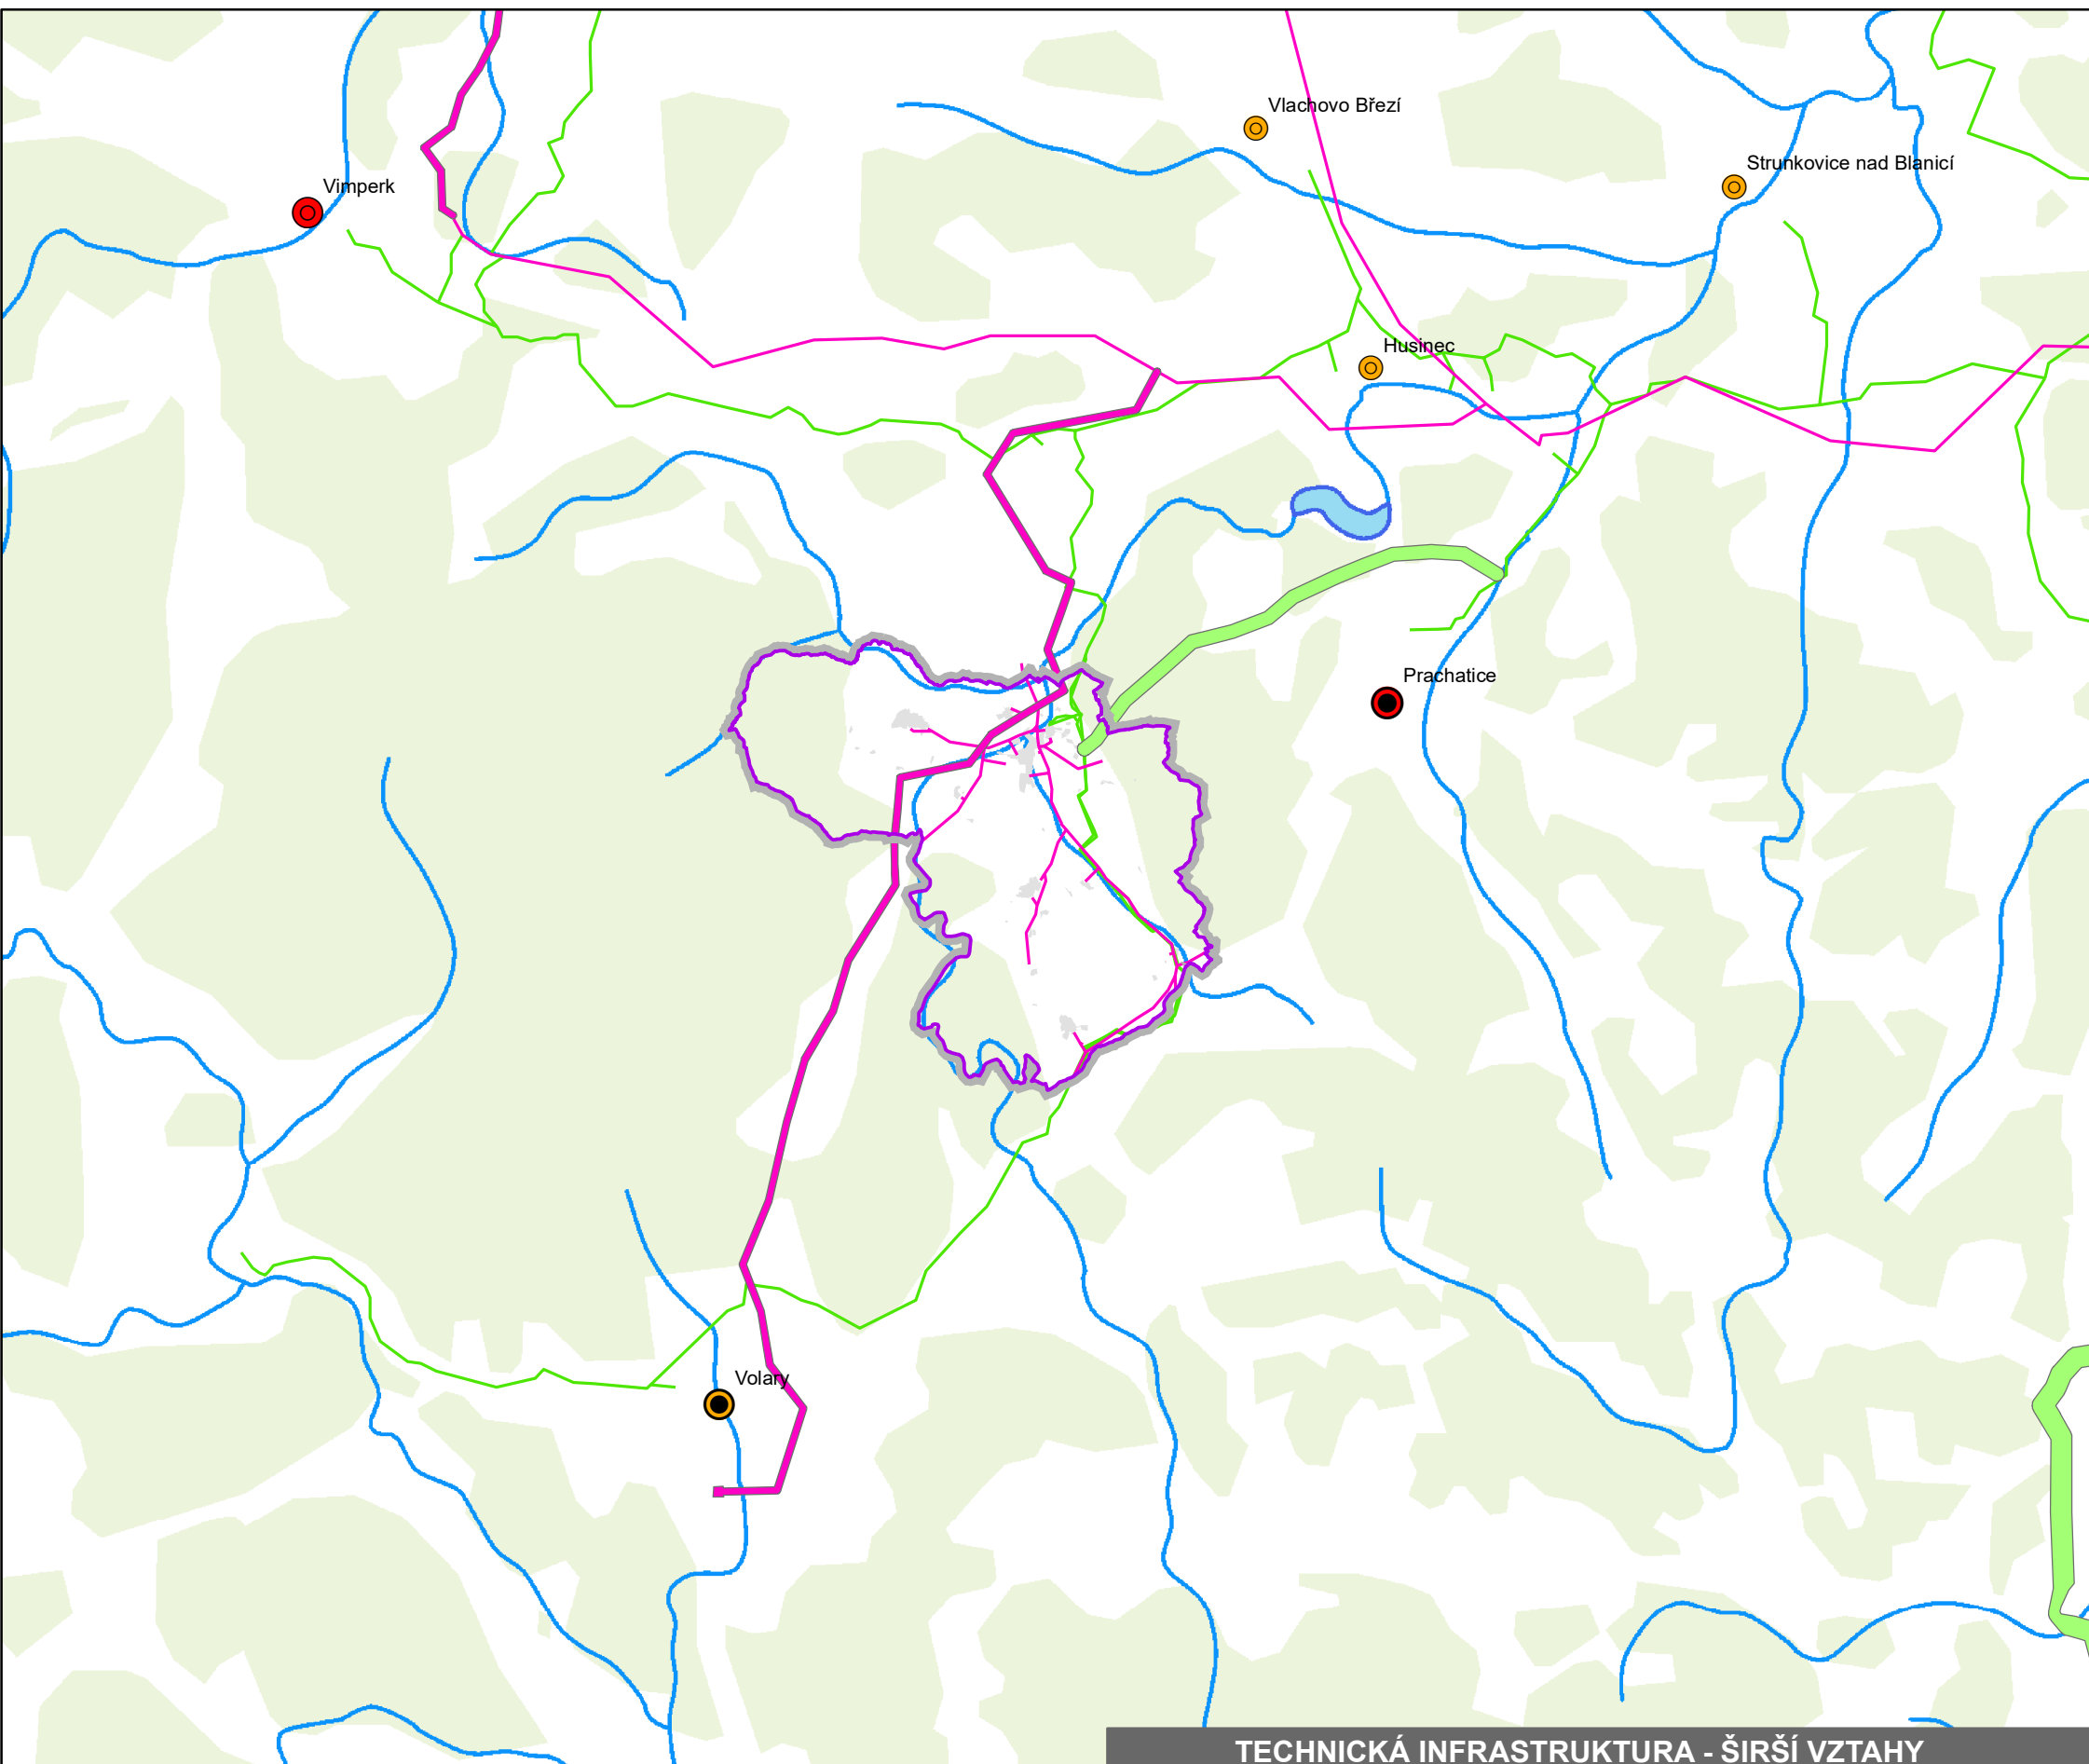

TECHNICKÁ INFRASTRUKTURA - ŠIRŠÍ VZTAHY

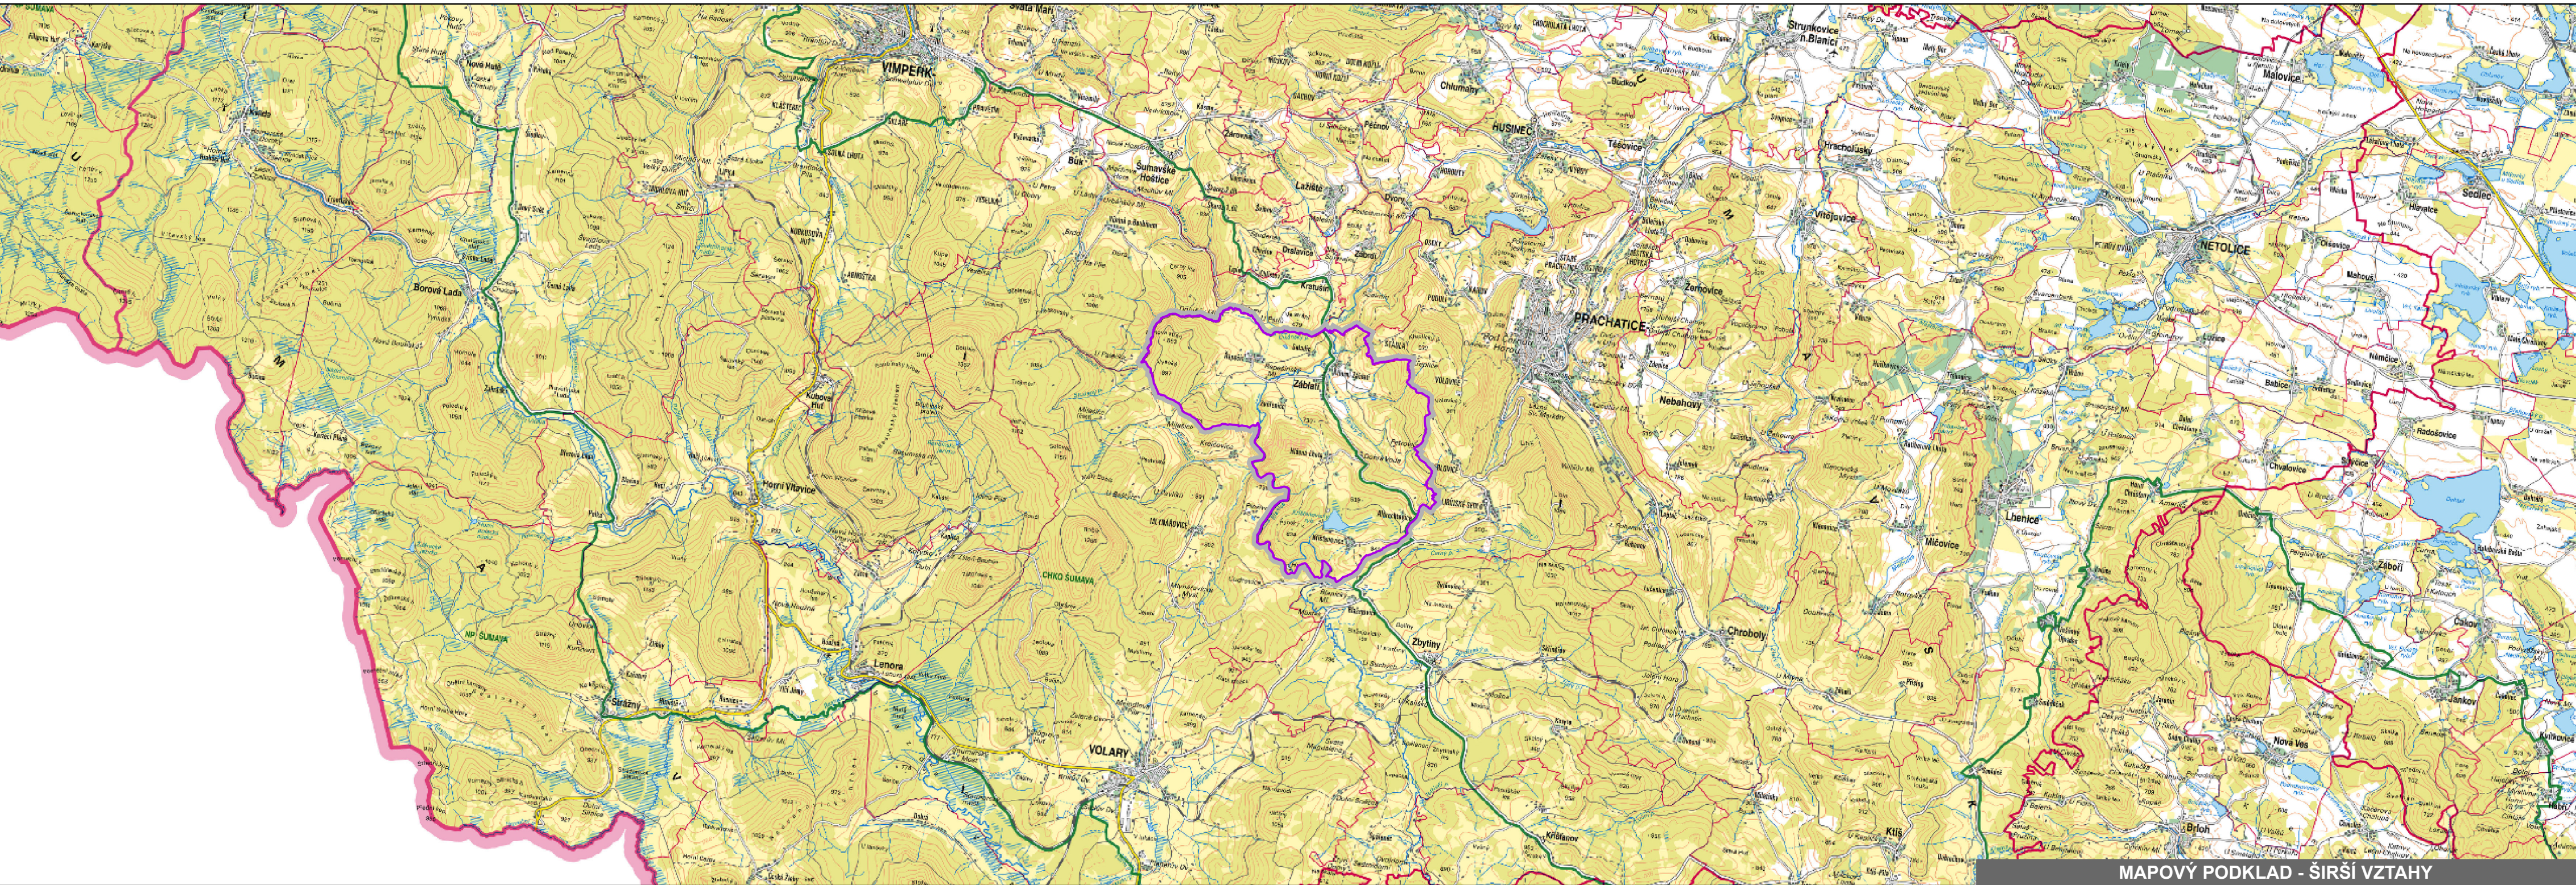

MAPOVÝ PODKLAD - ŠIRŠÍ VZTAHY

LEGENDA - SÍDELNÍ STRUKTURA	LEGENDA - PŘÍRODA A KRAJINA	LEGENDA - DOPRAVNÍ INFRASTRUKTURA	LEGENDA - TECHNICKÁ INFRASTRUKTURA	ZÁZNAM O ÚČINNOSTI
stav návrh popis	stav návrh popis	stav návrh popis	stav návrh popis	stav návrh popis
vyšší centrum významné vyšší centrum ostatní střední centrum významné střední centrum ostatní významné směry vyjíždky	nadregionální ÚSES regionální ÚSES lokální ÚSES	silnice I. třídy silnice II. třídy silnice III. třídy železnice koridor dopravní infrastruktury	elektrické vedení plynovod koridor technické infrastruktury - zásobování elektrickou energií koridor technické infrastruktury - zásobování plynem	vydávající správní orgán: Zastupitelstvo obce Záblatí datum nabytí účinnosti změny: 5.5.2022 pořizovatel: Městský úřad Prácheň, odbor stavební správy a regionálního rozvoje oprávněná osoba pořizovatele: Mgr. Vlastimil Lukášek, referent odboru stavební správy a regionálního rozvoje
ZMĚNA Č. 2 ÚZEMNÍHO PLÁNU ZÁBLATÍ 5. VÝKRES ŠIRŠÍCH VZTAHŮ				ZHOTOVITEL PRO-PLANS s.r.o. MĚŘITKO 1: 100 000