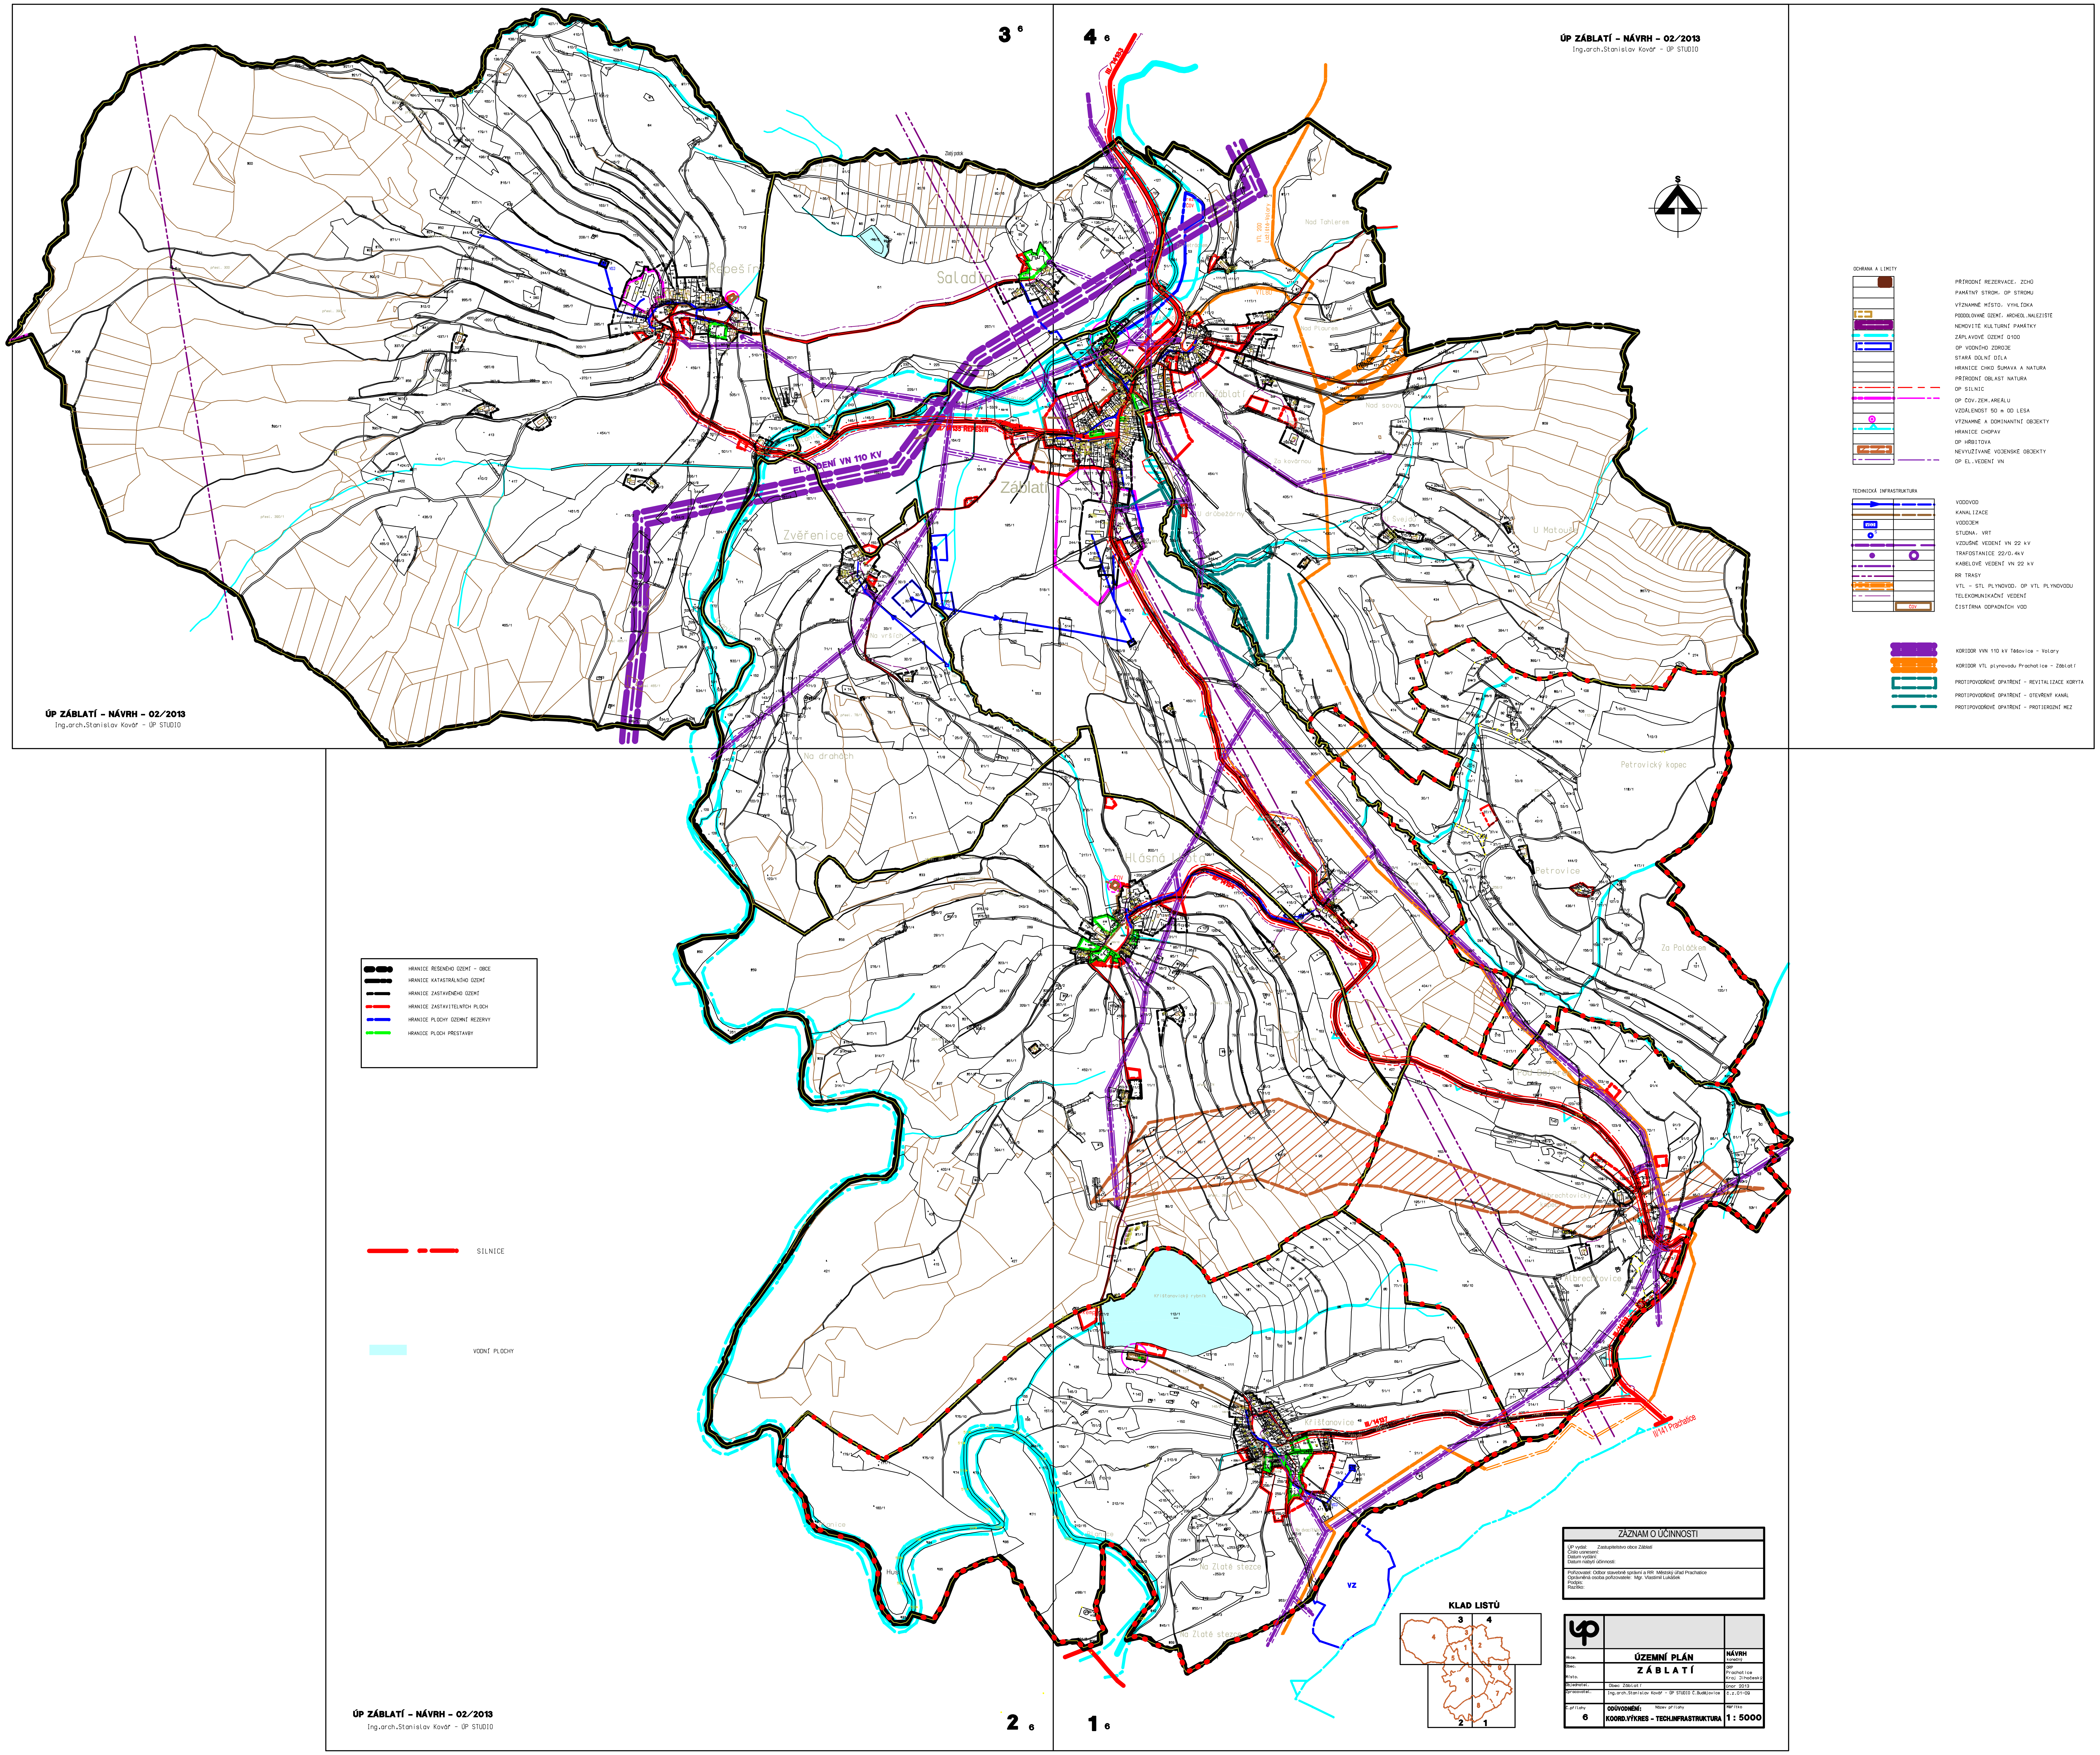
3 6
4 6
2 6
1 6
S
Řepešín
Saladín
Zlatý potok
Záblatí
Horní Záblatí
Zvěřenice
Na vrších
Na drahách
Hlásná Lhota
Nad Tahlerem
Nad Plaurem
Nad sovou
Za kovárnou
U drůbežárny
U Švejdů
U Matouše
Petrovický kopec
Petrovice
Za Poláčkem
Pod Bejerem
Albrechtovický kopec
Polas
Albrechtovice
Křišťanovický rybník
Kemp
Křišťanovice
Na dvacítce
Na Zlaté stezce
Blanice
Hus
VZ
VDJ
ČOV
EL. VEDENÍ VN 110 KV
III/14133 ŘEPEŠÍN
III/14137
II/141 Prachatice
VTL 200 Ložiště-Volary
VTL80
OCHRANA A LIMITY
PŘÍRODNÍ REZERVACE, ZCHÚ
PAMÁTNÝ STROM, OP STROMU
VÝZNAMNÉ MÍSTO, VYHLÍDKA
PODDOLOVANÉ ÚZEMÍ, ARCHEOL.NALEZIŠTĚ
NEMOVITÉ KULTURNÍ PAMÁTKY
ZÁPLAVOVÉ ÚZEMÍ Q100
OP VODNÍHO ZDROJE
STARÁ DŮLNÍ DÍLA
HRANICE CHKO ŠUMAVA A NATURA
PŘÍRODNÍ OBLAST NATURA
OP SILNIC
OP ČOV,ZEM.AREÁLU
VZDÁLENOST 50 m OD LESA
VÝZNAMNÉ A DOMINANTNÍ OBJEKTY
HRANICE CHOPAV
OP HŘBITOVA
NEVYUŽÍVANÉ VOJENSKÉ OBJEKTY
OP EL.VEDENÍ VN
TECHNICKÁ INFRASTRUKTURA
VODOVOD
KANALIZACE
VODOJEM
STUDNA, VRT
VZDUŠNÉ VEDENÍ VN 22 kV
TRAFOSTANICE 22/0,4kV
KABELOVÉ VEDENÍ VN 22 kV
RR TRASY
VTL - STL PLYNOVOD, OP VTL PLYNOVODU
TELEKOMUNIKAČNÍ VEDENÍ
ČISTÍRNA ODPADNÍCH VOD
KORIDOR VVN 110 kV Těšovice - Volary
KORIDOR VTL plynovodu Prachatice - Záblatí
PROTIPOVODŇOVÉ OPATŘENÍ - REVITALIZACE KORYTA
PROTIPOVODŇOVÉ OPATŘENÍ - OTEVŘENÝ KANÁL
PROTIPOVODŇOVÉ OPATŘENÍ - PROTIEROZNÍ MEZ
HRANICE ŘEŠENÉHO ÚZEMÍ - OBCE
HRANICE KATASTRÁLNÍHO ÚZEMÍ
HRANICE ZASTAVĚNÉHO ÚZEMÍ
HRANICE ZASTAVITELNÝCH PLOCH
HRANICE PLOCHY ÚZEMNÍ REZERVY
HRANICE PLOCH PŘESTAVBY
SILNICE
VODNÍ PLOCHY
KLAD LISTŮ
3
4
1
2
3
4
5
6
7
8
9
2
1

ÚP ZÁBLATÍ - NÁVRH - 02/2013
Ing.arch.Stanislav Kovář - ÚP STUDIO

ÚP ZÁBLATÍ - NÁVRH - 02/2013
Ing.arch.Stanislav Kovář - ÚP STUDIO

ÚP ZÁBLATÍ - NÁVRH - 02/2013
Ing.arch.Stanislav Kovář - ÚP STUDIO

ZÁZNAM O ÚČINNOSTI

ÚP vydal: Zastupitelstvo obce Záblatí
Číslo usnesení:
Datum vydání:
Datum nabytí účinnosti:

Pořizovatel: Odbor stavebně správní a RR Městský úřad Prachatice
Oprávněná osoba pořizovatele: Mgr. Vlastimil Lukášek
Podpis:
Razítko:

Akce:	**ÚZEMNÍ PLÁN**	**NÁVRH** konečný
Obec: Místo:	**Z Á B L A T Í**	ORP Prachatice Kraj Jihočeský
Objednatel:	Obec Záblatí	únor 2013
Zpracovatel:	Ing.arch.Stanislav Kovář - ÚP STUDIO Č.Budějovice	č.z.01-09
Č.přílohy 6	**ODŮVODNĚNÍ:** Název přílohy **KOORD.VÝKRES - TECH.INFRASTRUKTURA**	Měřítko **1 : 5000**