ZMĚNA Č. 2 ÚZEMNÍHO PLÁNU ZÁBLATÍ

HLAVNÍ VÝKRES - TECHNICKÁ INFRASTRUKTURY 3

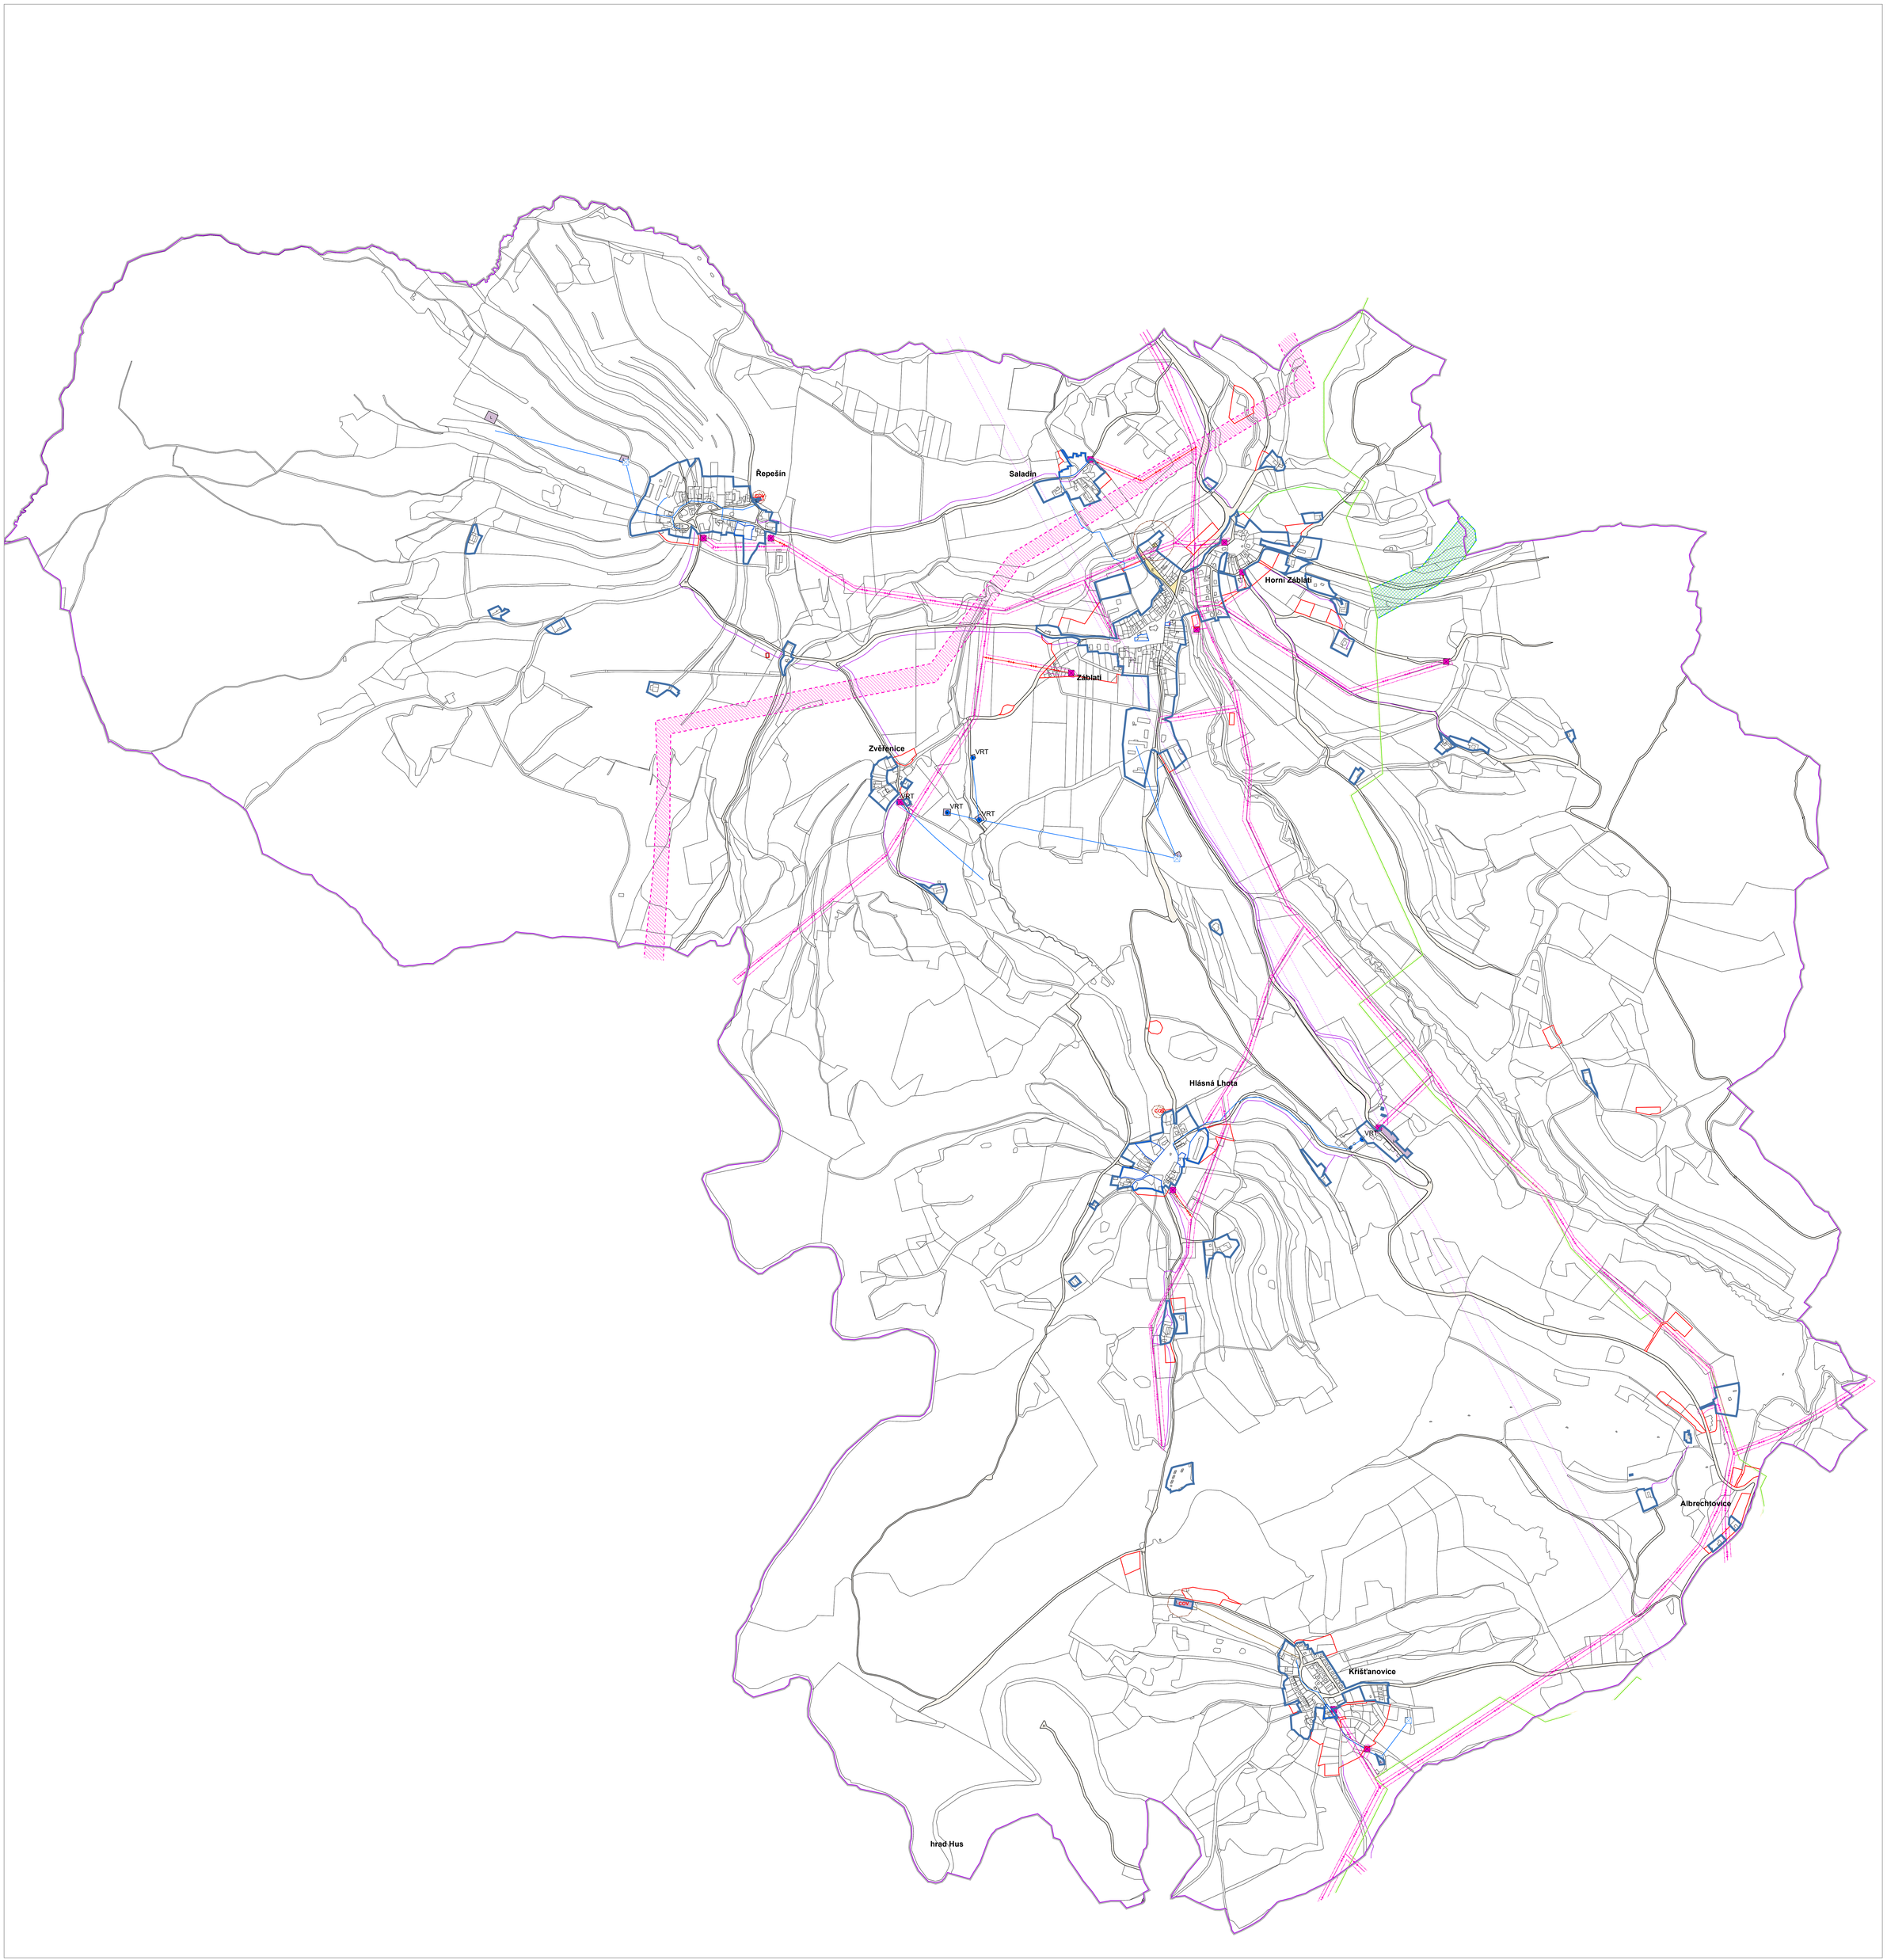

PLOCHY S ROZDÍLNÝM ZPŮSOBEM VYUŽITÍ

stav	návrh	popis
TI	TI	plocha technické infrastruktury
D	D	plocha veřejných prostranství - komunikace
H	H	plocha smíšená

ZÁKLADNÍ ČLENĚNÍ

stav	návrh	popis
		hranice správního území obce
		hranice katastrálního území
		zastavěné území
		zastavitelné území
		plocha přestavby

TECHNICKÁ INFRASTRUKTURA

stav	návrh	popis
		ZÁSOBOVÁNÍ PLYNEM
		koridor VTL
		plynovod
		ochranné pásmo plynovodu
		ZÁSOBOVÁNÍ VODOU
		vodovod
		studna
		vodojem
		ODKANALIZOVÁNÍ
		kanalizace
		ČOV
		ochranné pásmo ČOV
		ZÁSOBOVÁNÍ EL. ENERGIÍ
		trafostanice
		vedení VN
		koridor VVN
		ochranné pásmo elektrického vedení
		SÍTĚ ELEKTRONICKÝCH KOMUNIKACÍ
		telekomunikační vedení
		radioreléová trasa

DOPRAVNÍ INFRASTRUKTURA

stav	návrh	popis
		Pěší trasy
		Cyklotrasy
		Ochranné pásmo komunikace

ZÁZNAM O ÚČINNOSTI

vydávající správní orgán: Zastupitelstvo obce Záblatí
datum nabytí účinnosti změny: 5.8.2022
pořizovatel: Městský úřad Prachatice, odbor stavebně správní a regionálního rozvoje
oprávněná osoba pořizovatele: Mgr. Vlastimil Lukášek, referent odboru stavebně správního a regionálního rozvoje

Vlastimil Lukášek

ZMĚNA Č. 2 ÚZEMNÍHO PLÁNU ZÁBLATÍ

3. HLAVNÍ VÝKRES - TECHNICKÁ INFRASTRUKTURY

ZHOTOVITEL

PRO-PLANS s.r.o.

MĚŘÍTKO

1: 5.000

PŘÍLOHA ČÍSLO 1